




Sezione K-K  
lungo il muro esistente

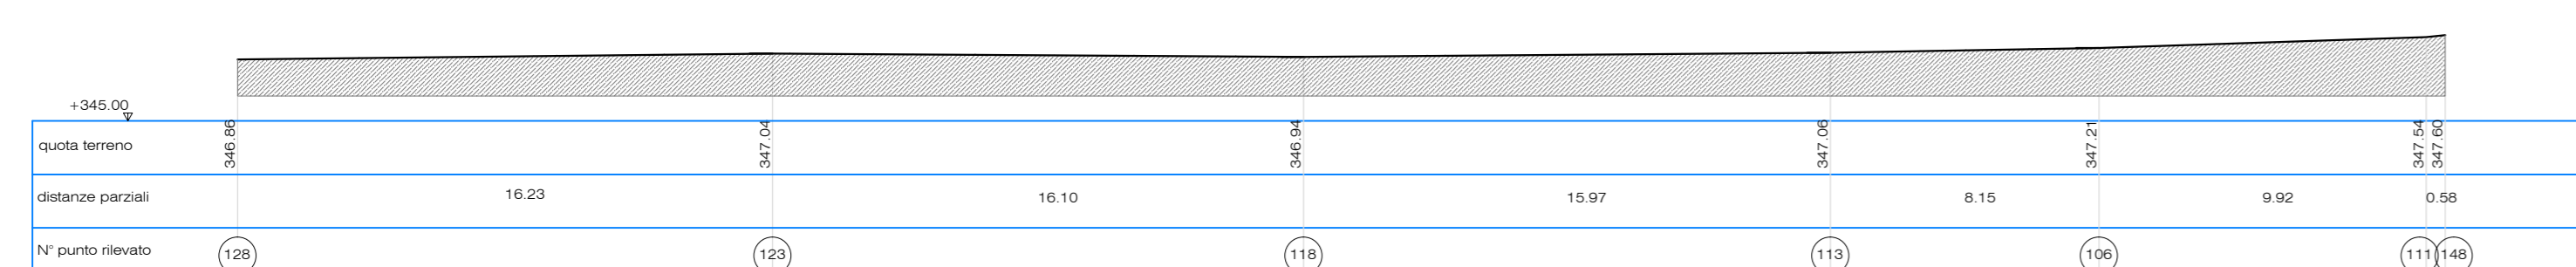


Sezione X-X  
lungo la strada esterna esistente

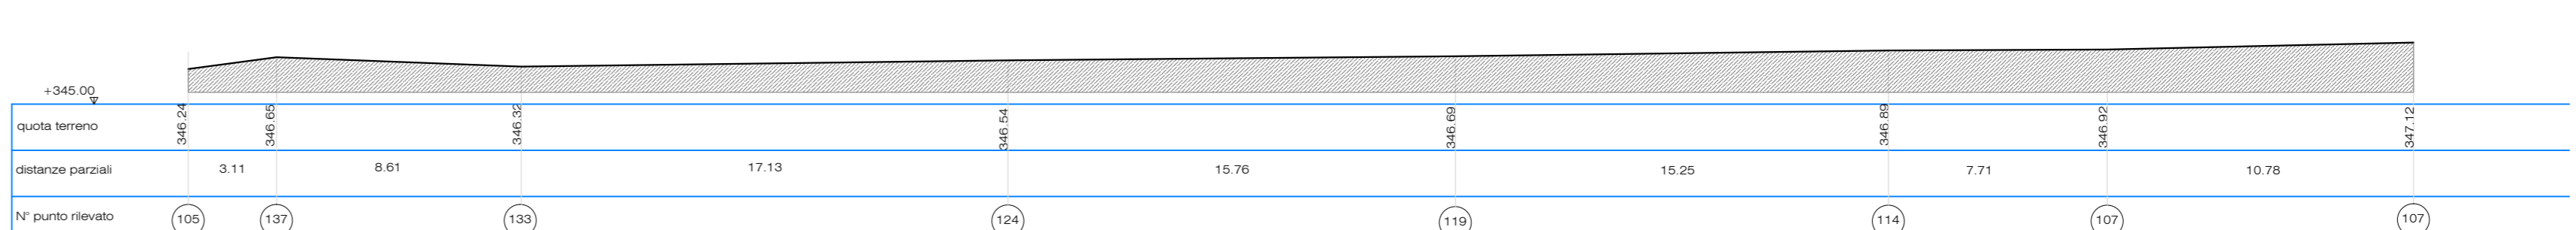


Sezione Y-Y  
lungo il muro esistente

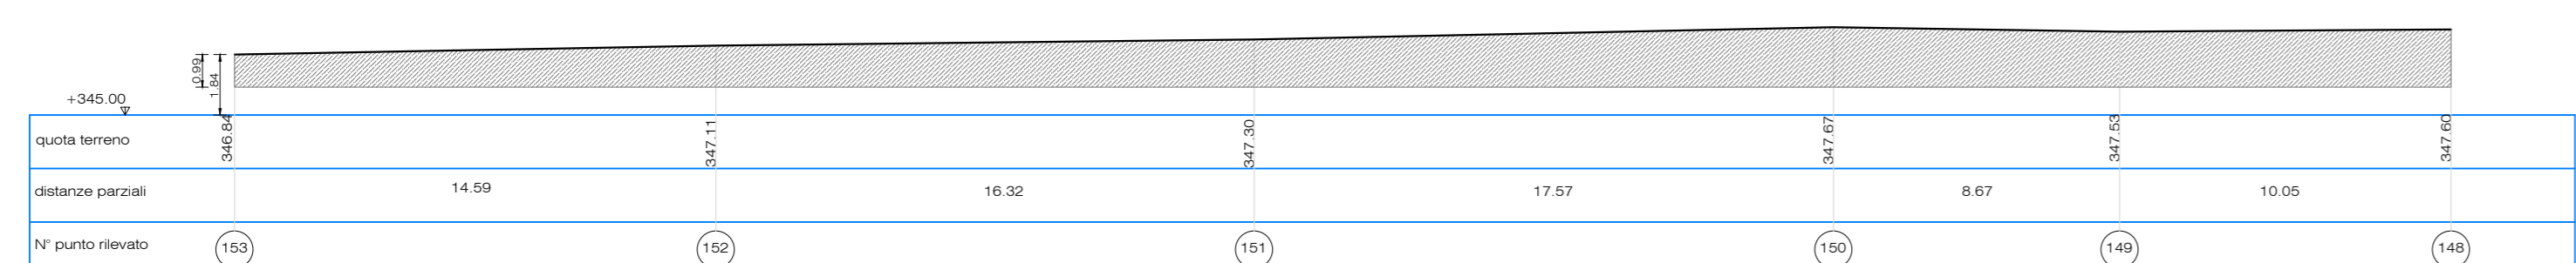


**SEZIONI - scala 1:200**

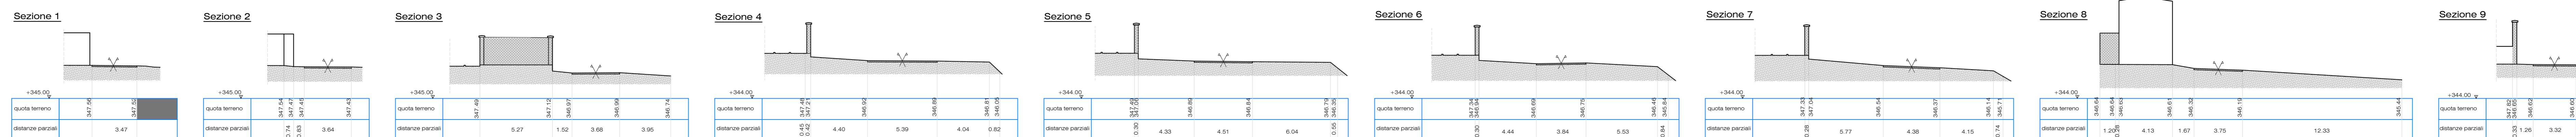



**PLANIMETRIA - AREA REALIZZAZIONE OSSARI E LOCULI- scala 1:200**

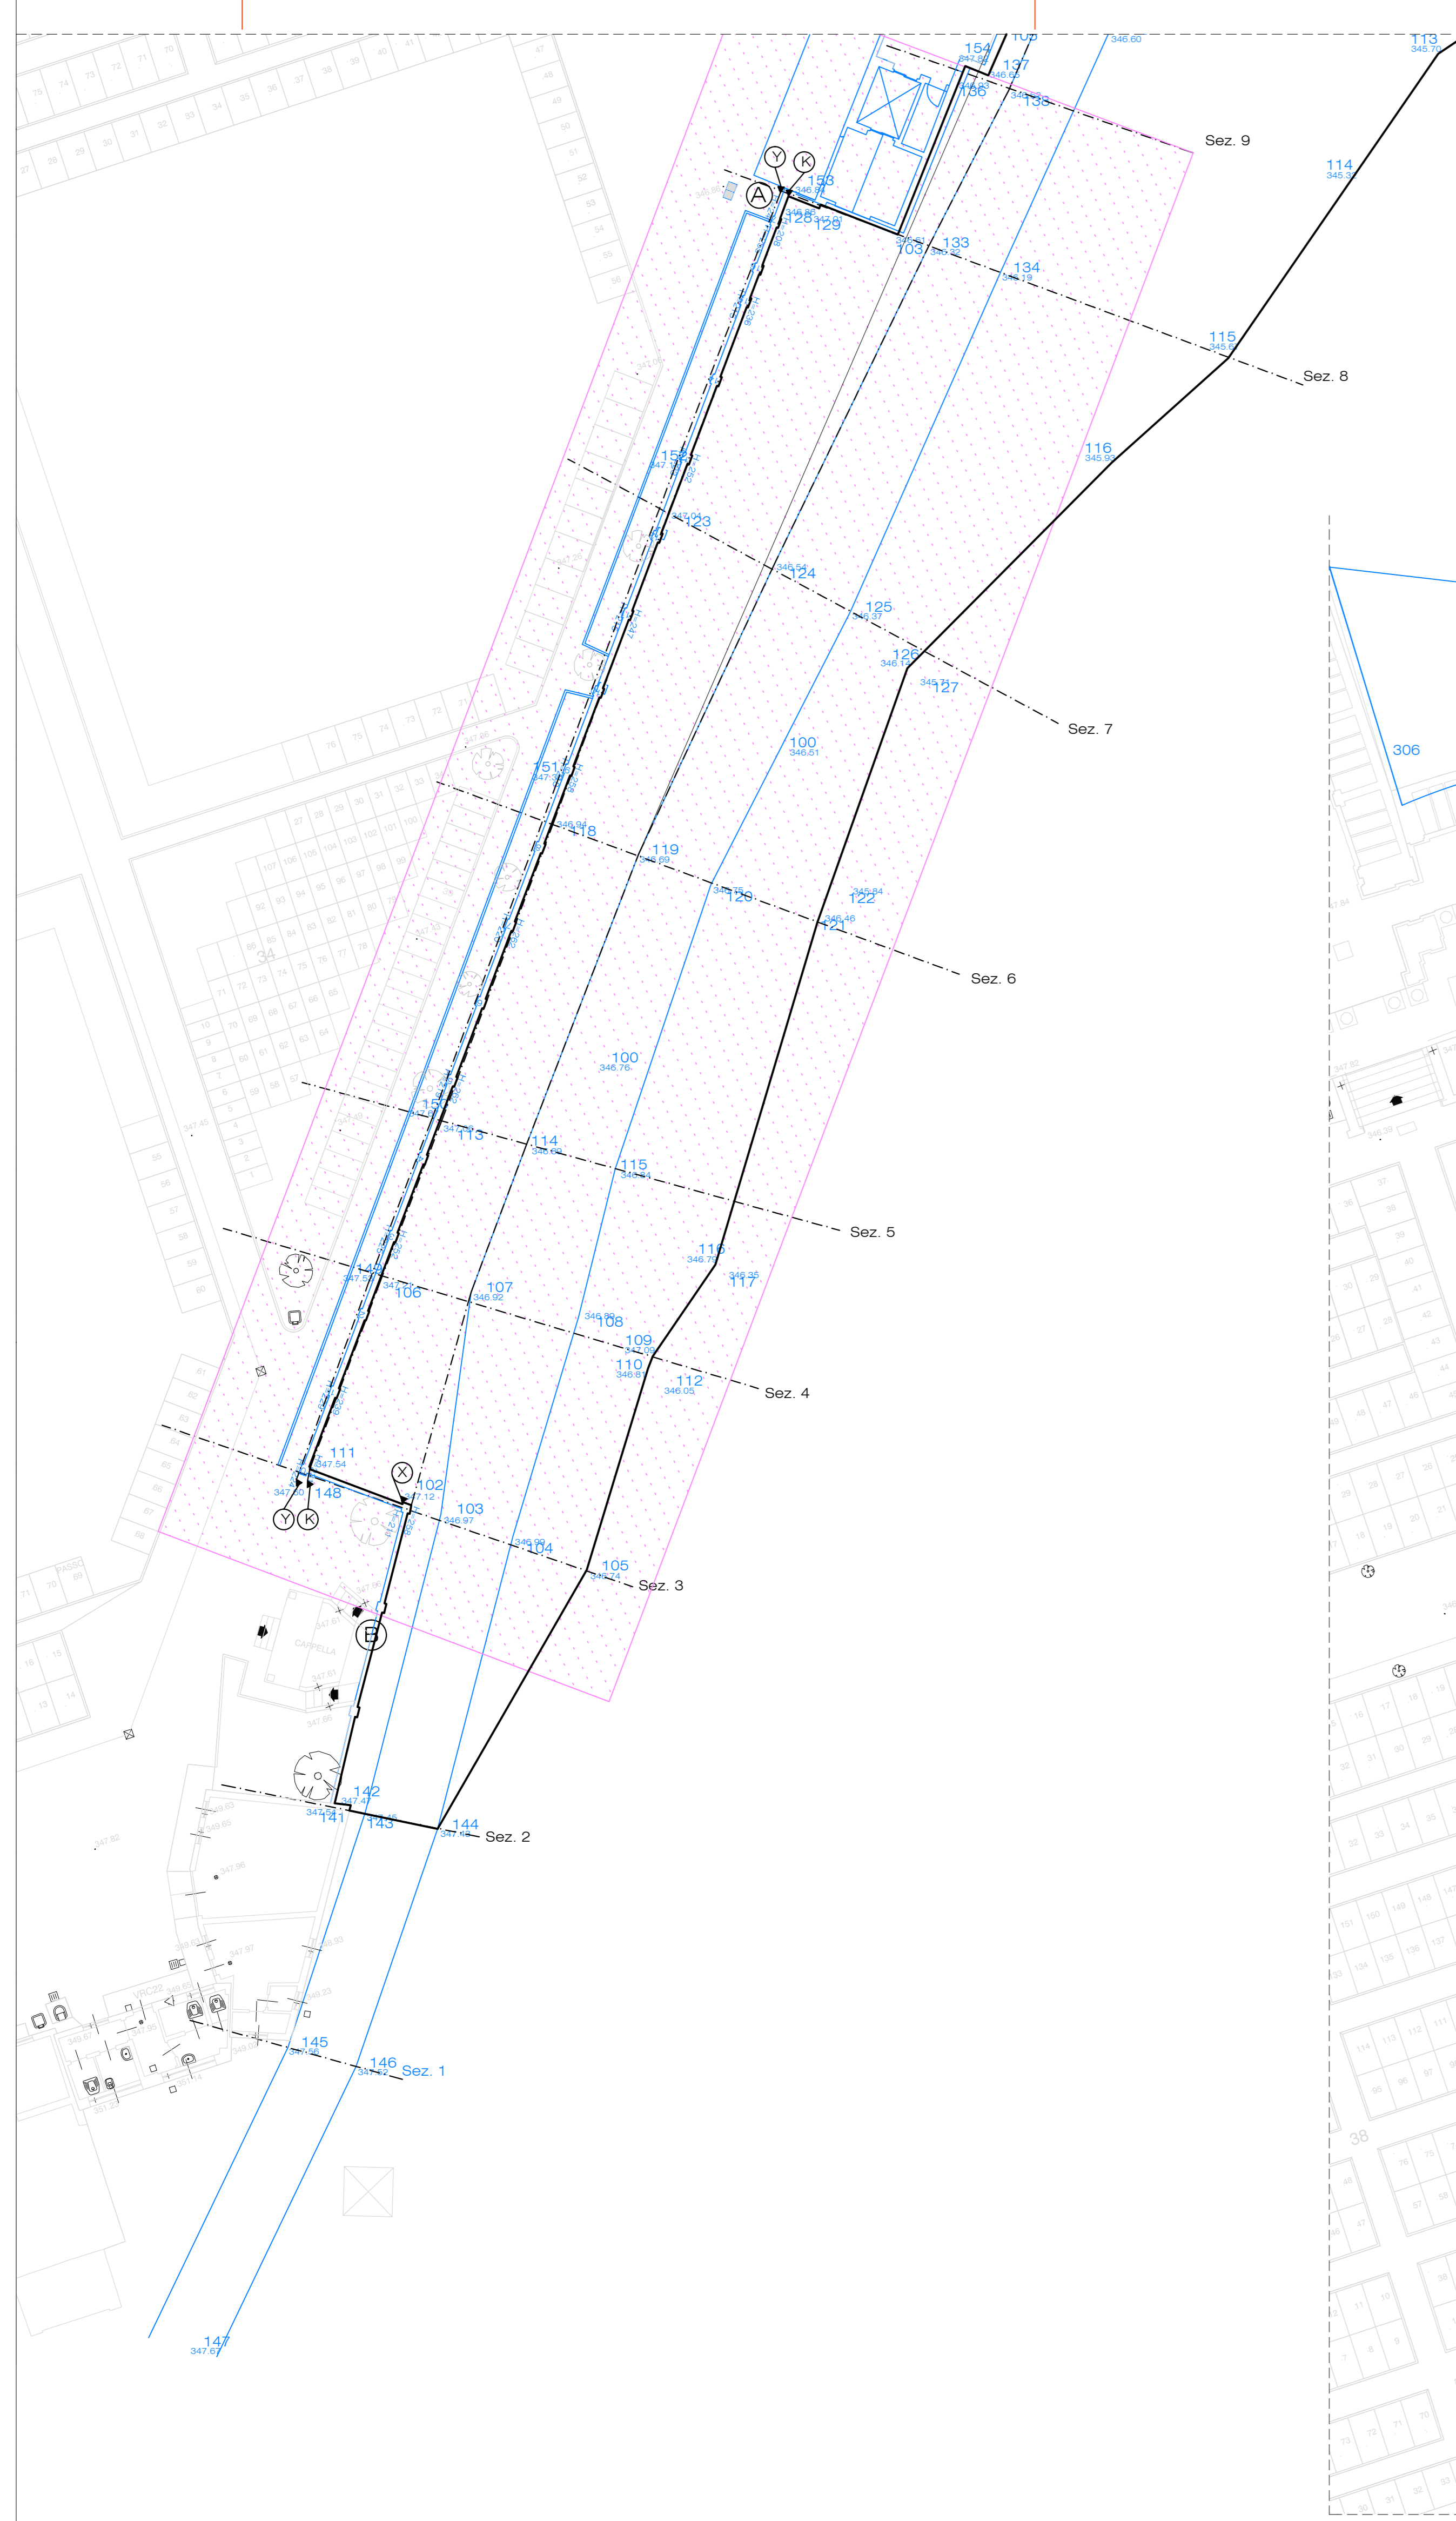

**PARTICOLARI - scala 1:50**

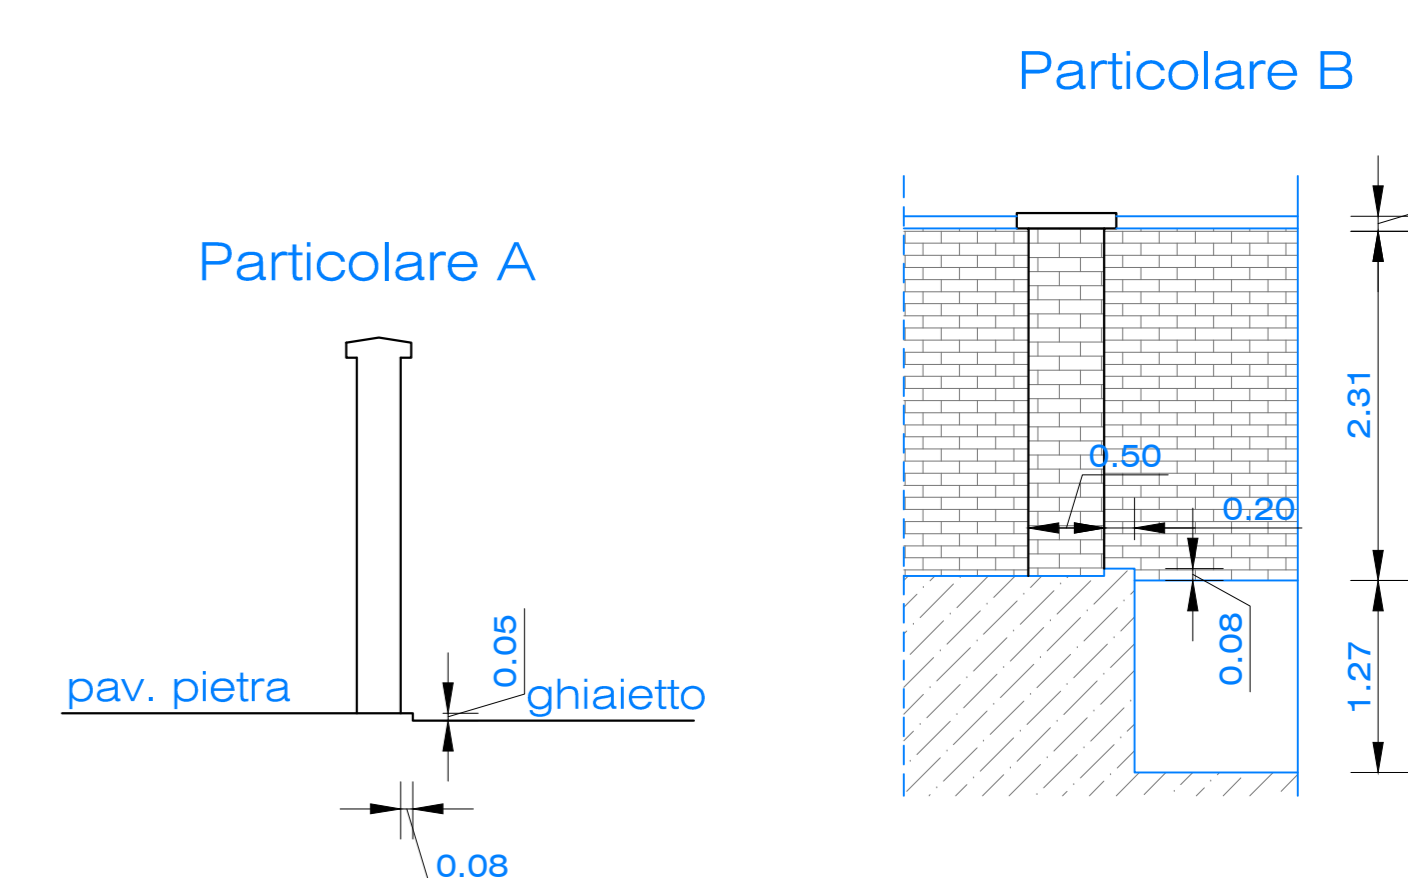

**PLANIMETRIA - AREA ESTERNA AL CIMITERO - scala 1:200**

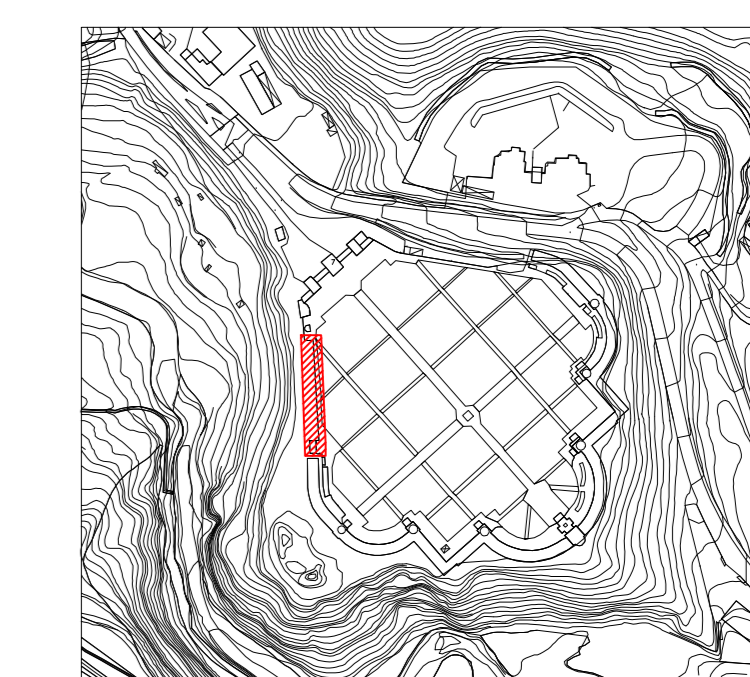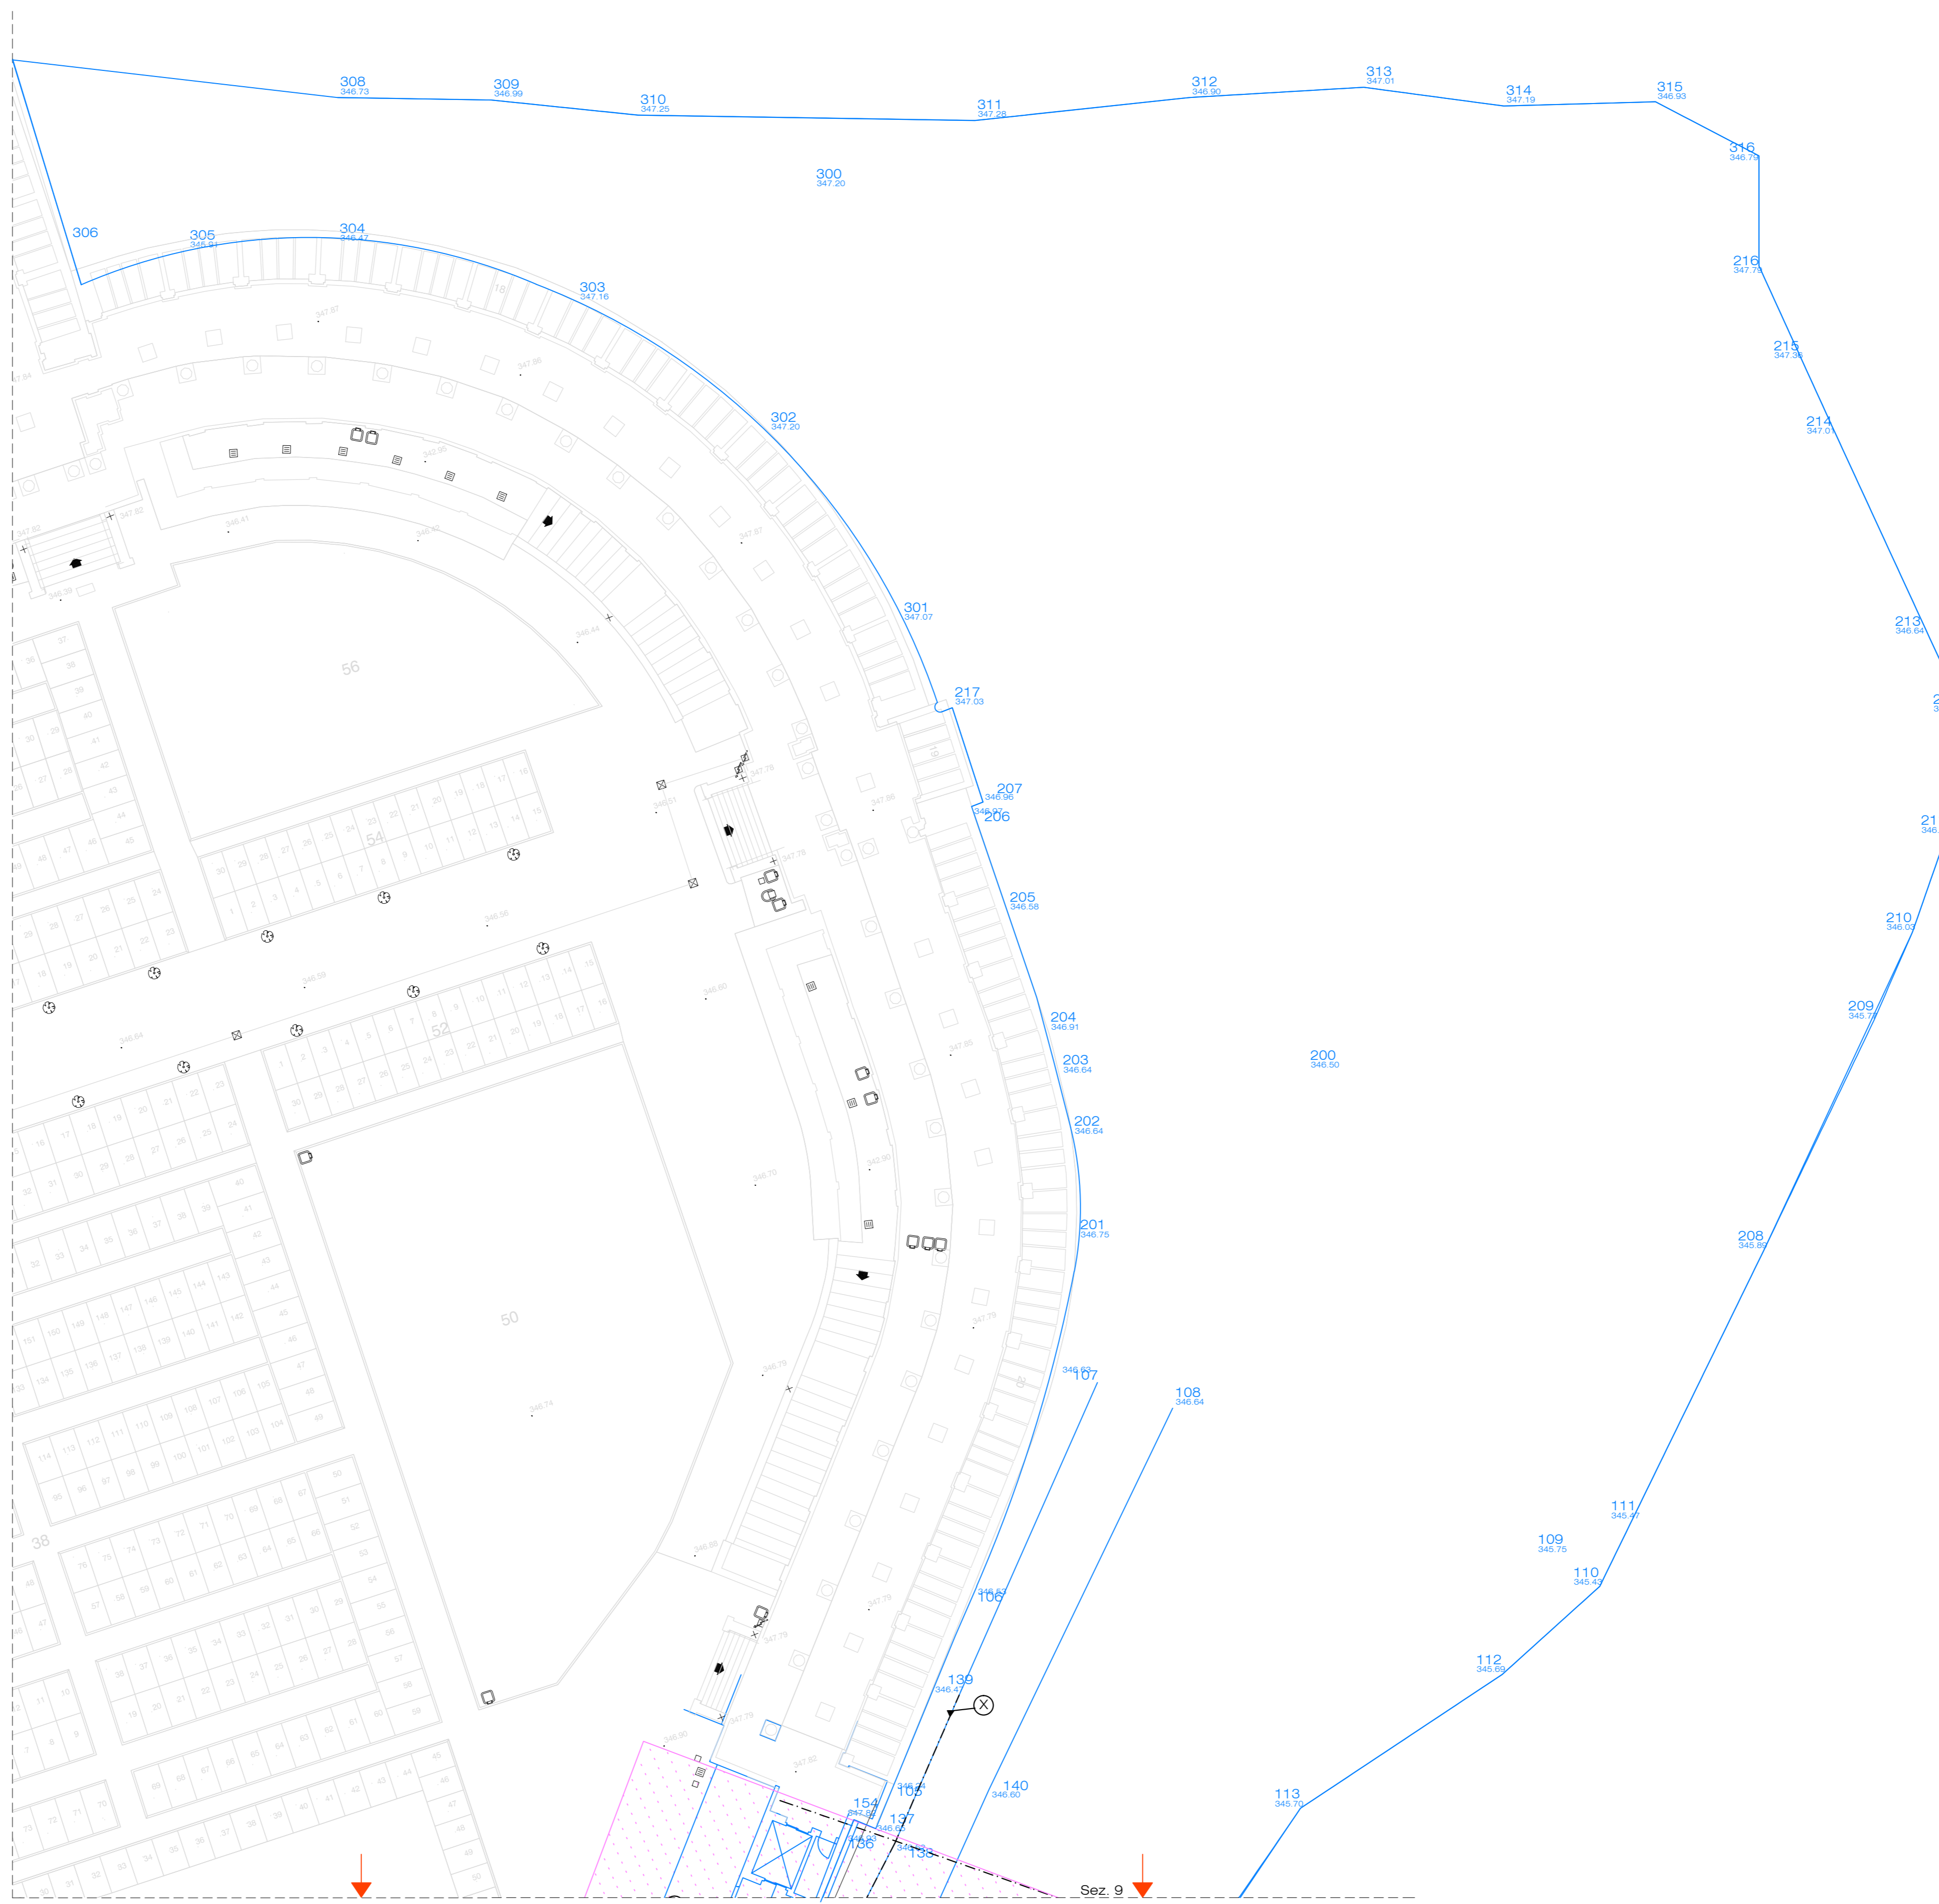

**I PROGETTISTI**  
STRUTTURE: DOTT. ING. GIULIA BERTANI  
PROGETTO ARCHITETTONICO: DOTT. ARCH. MONICA TROLESSE  
GEOM. ANTONELLA BREBBIA

**IL CAPO ATTIVITA'**  
PROGETTAZIONE ED ESECUZIONE DEI LAVORI :  
DOTT. ARCH. MAURO MARIAN

**IL RESPONSABILE UNICO DEL PROCEDIMENTO:**  
IL DIRIGENTE CAPO AREA X':  
DOTT. ARCH. FRANCO ANDREOLI

**COMUNE DI VARESE**  
AREA X' - LAVORI PUBBLICI  
ATTIVITA' PROGETTAZIONE ED ESECUZIONE LAVORI  
Via Sacco n. 5 - Tel. 0332/255.111 - Telex 0332/255.313 - e-mail: ufficio.progettazione@comune.varese.it

TITOLO: **AMPLIAMENTO DEL CIMITERO MONUMENTALE DI VIALE BELFORTE PER LA REALIZZAZIONE DI NUOVI COLOMBARI E OSSARI. PROGETTO ESECUTIVO I LOTTO**

UBICAZIONE: VARESE Viale Belforte n° 210 - mappa n° AM (cattedrali terreni Sez. C/m. di Varese)

PROTOCOLLO N. 4899 SPECIFICA DATA DICEMBRE 2014

SCALA 1:200 STATO DI FATTO: RILIEVO E SEZIONI DELL'AREA INTERESSATA ALL'AMPLIAMENTO AGG.

PROGETTO ES TIPOLOGIA ED 02.b SPECIFICA SF PL